


modifica della viabilità in via Grandi e via Fellogna per lavori E-distribuzione Fase 1



modifica della viabilità in via Grandi e via Fellogna per lavori E-distribuzione Fase 2

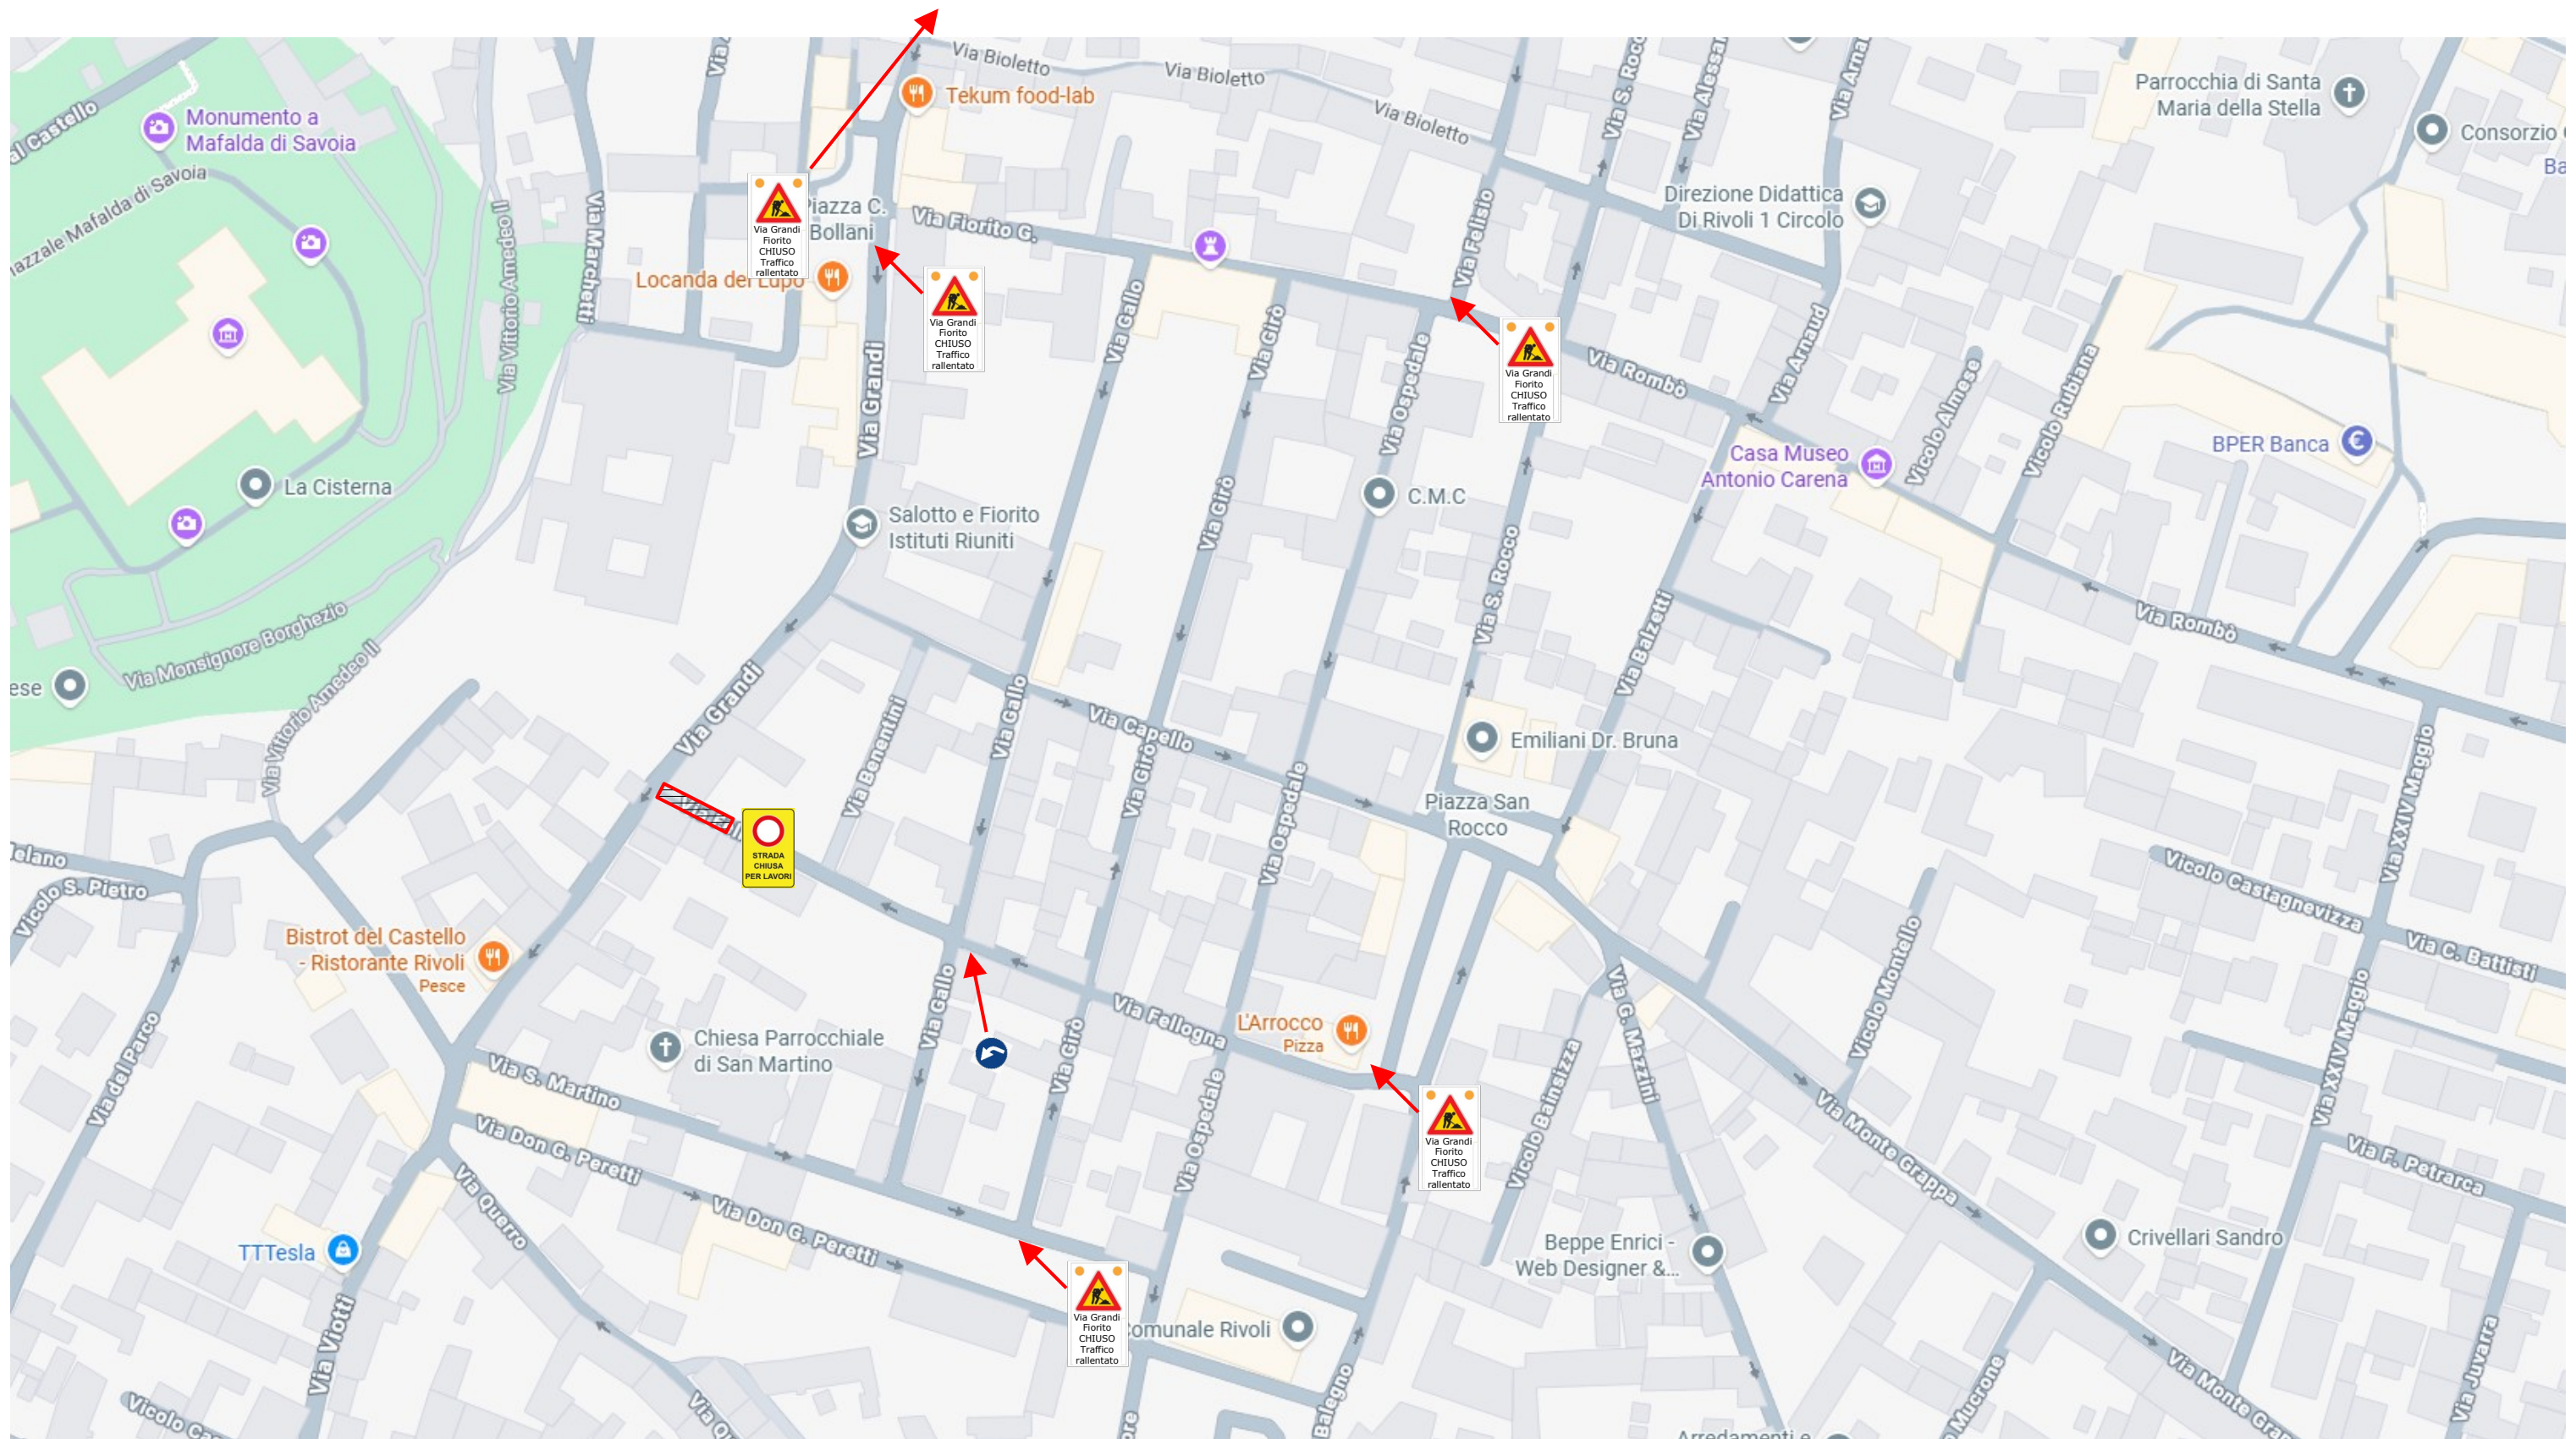