


posa divieti di sosta ambo i lati (ord. 259/25) per mantenere n.2 corsie di marcia con larghezza min.3m, area di cantiere con lavorazioni

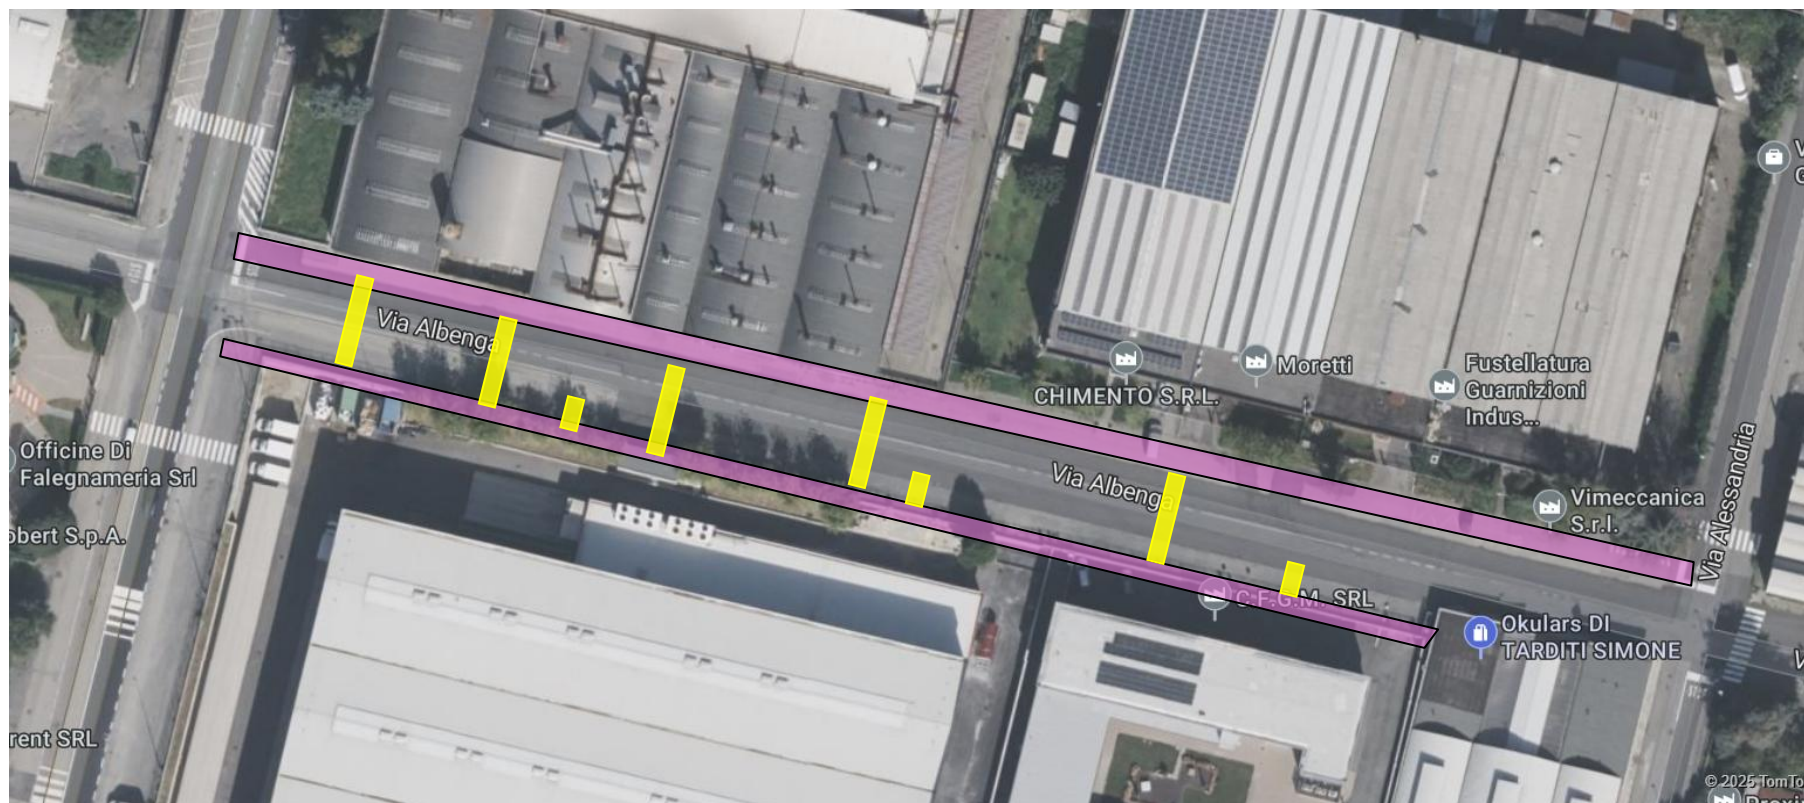

 = divieti di sosta

 = area di cantiere/ribaltamento prese con senso unico alternato regolato a vista

 = corsie di marcia con larghezza min.3m