


Planimetria modifica viabilità - scala 1:500

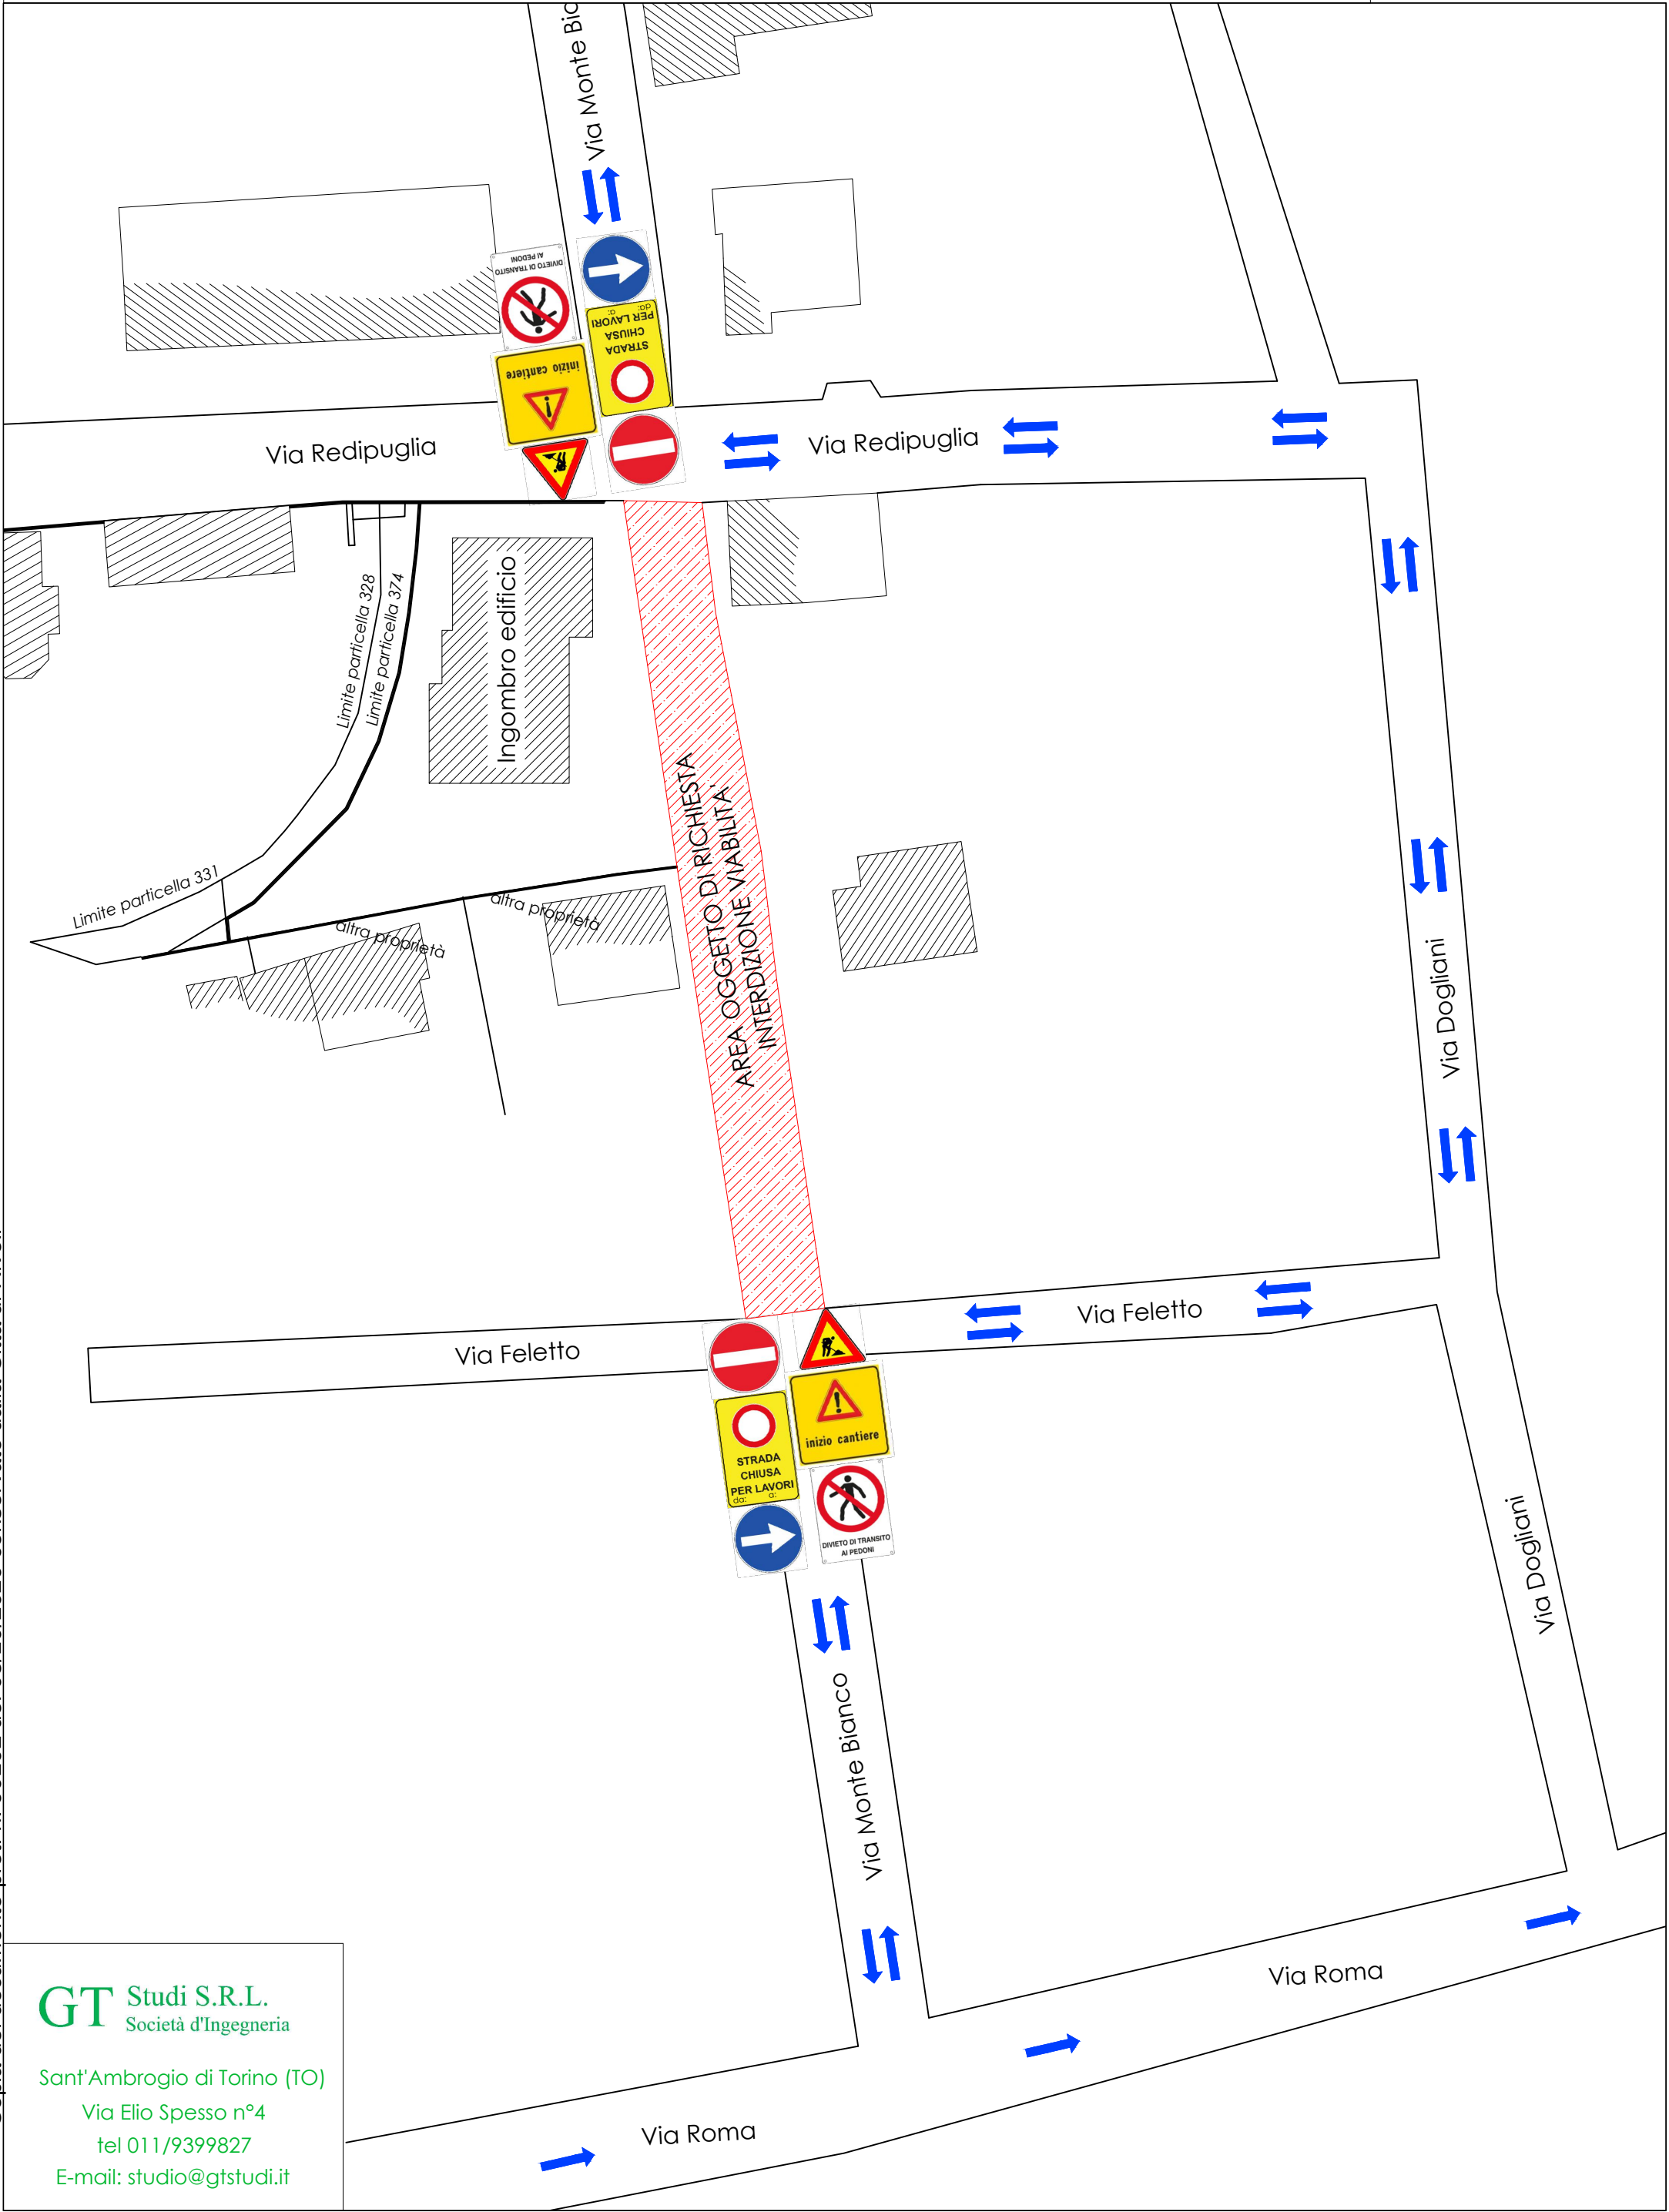

GT Studi S.R.L.
Società d'Ingegneria

Sant'Ambrogio di Torino (TO)
Via Elio Spesso n°4
tel 011/9399827
E-mail: studio@gtstudi.it

